



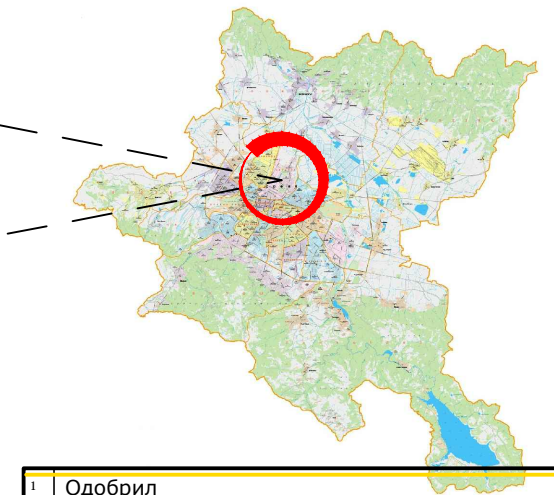

район СЕРДИКА

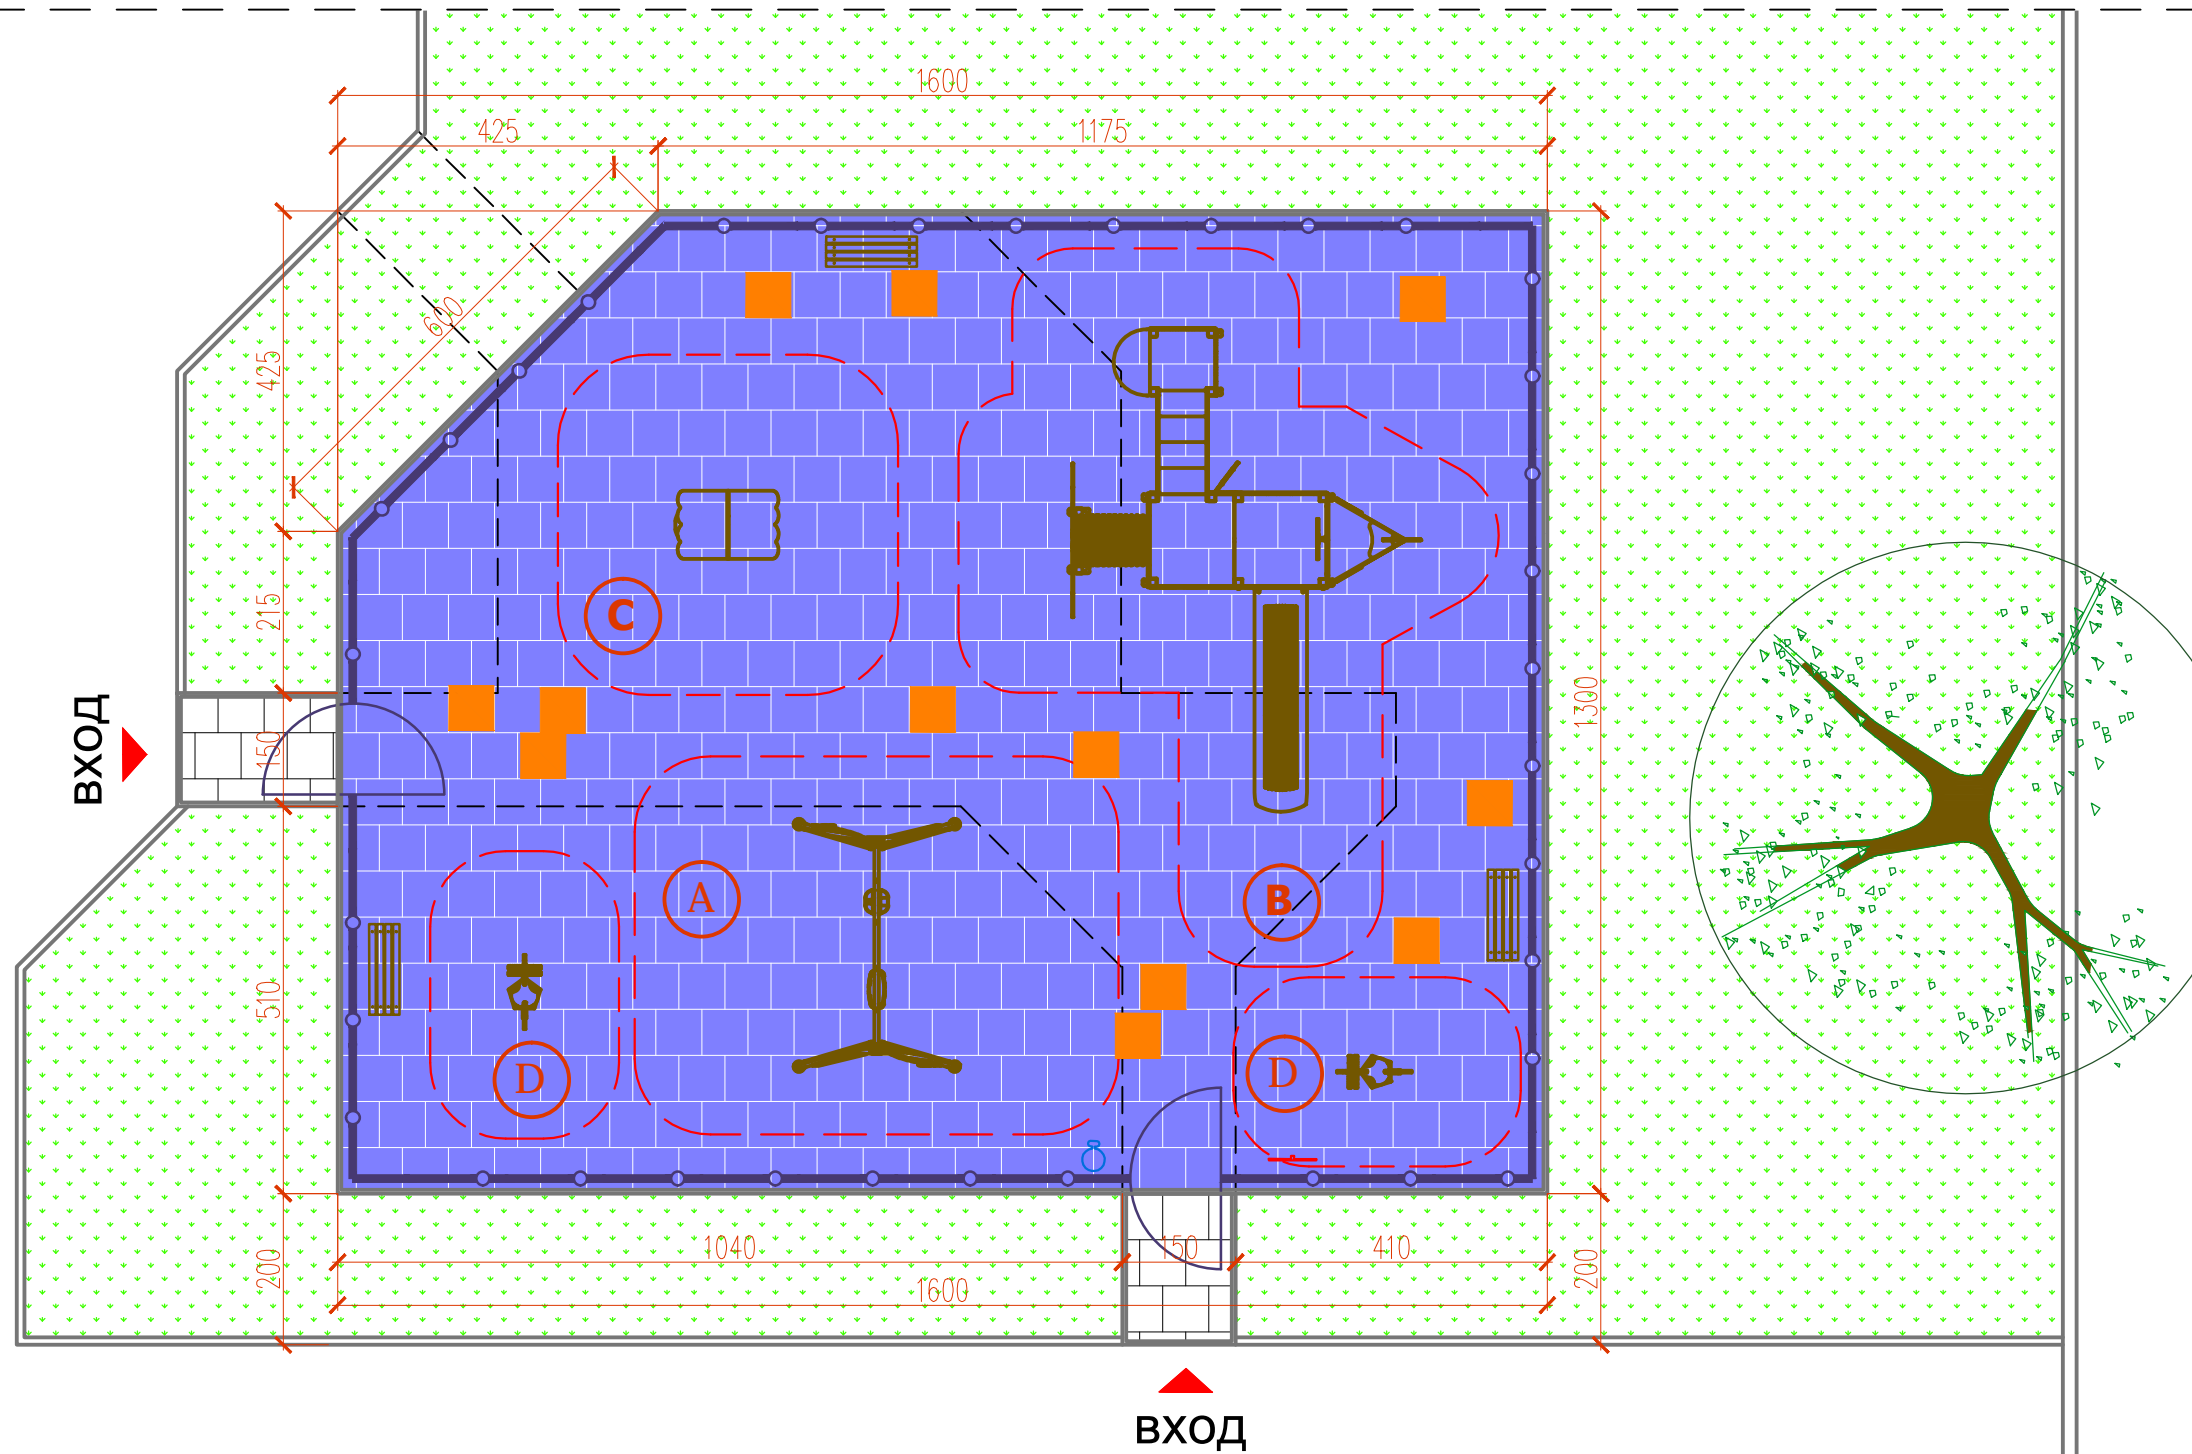

| | |
|---|---------|
| 1 | Одобрил |
|---|---------|

| | | | | |
|---|---|-----------------------------------|------|-----------|
| 2 | Обект | площадка №2 от 4 | | |
| | ж.к. „Банишора”, между ул.„Кортен” и ул.„Радовиш” | | | |
| | Част | паркоустройство и благоустройство | | |
| | Мащаб | 1 : 100 | Дата | II 2019г. |
| | Фаза | Еднофазно | Лист | 2/5 |

| | |
|-------------------------------------|-----------|
| 3 | проектант |
| Печат на проектанта / дата / подпис | |

| | | |
|---|---|-------------------|
| 4 | изпълнител | Печат |
| | СОФИНВЕСТ ЕООД | Подпис |
| | София 1309, ж.к. Зона Б-19, бл. 15-16, вх.Б Телефони: 02 988 28 73, 02 981 02 62 e-mail: info@sofinvest.org | |
| | Управител | инж. Чавдар Гигов |

| | |
|-------------|---|
| 5 легенда | |
| | двойна люлка, тип махало за деца 0-3 и 3-12години |
| | комбинирано детско съоръжение (пиратски кораб), за възрастова група от 0-3 и от 3-12 години |
| | Къщичка, за възрастова група до 12 години. достъпно за деца с увреждания |
| | пружинна клатушка (конче), за възрастова група до 9 години. |
| | пешеходна настилка от бетонови плочи 40/40/5 см. - сиви |
| | окантващ бетонов бордюр 100/25/5см. |
| | зидария от бетонов бордюри 100/25/5см. |
| | контур - зона за падане |
| | ограда Н 110см. с два броя врати |
| | обзавеждане на детската площадка - пейки, информационна табела кош за смет |
| | ударопоглъщаща каучукова настилка 500/500/25мм. |