



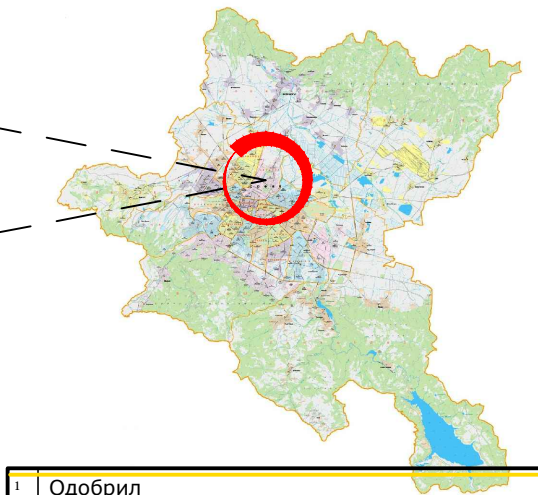

район СЕРДИКА

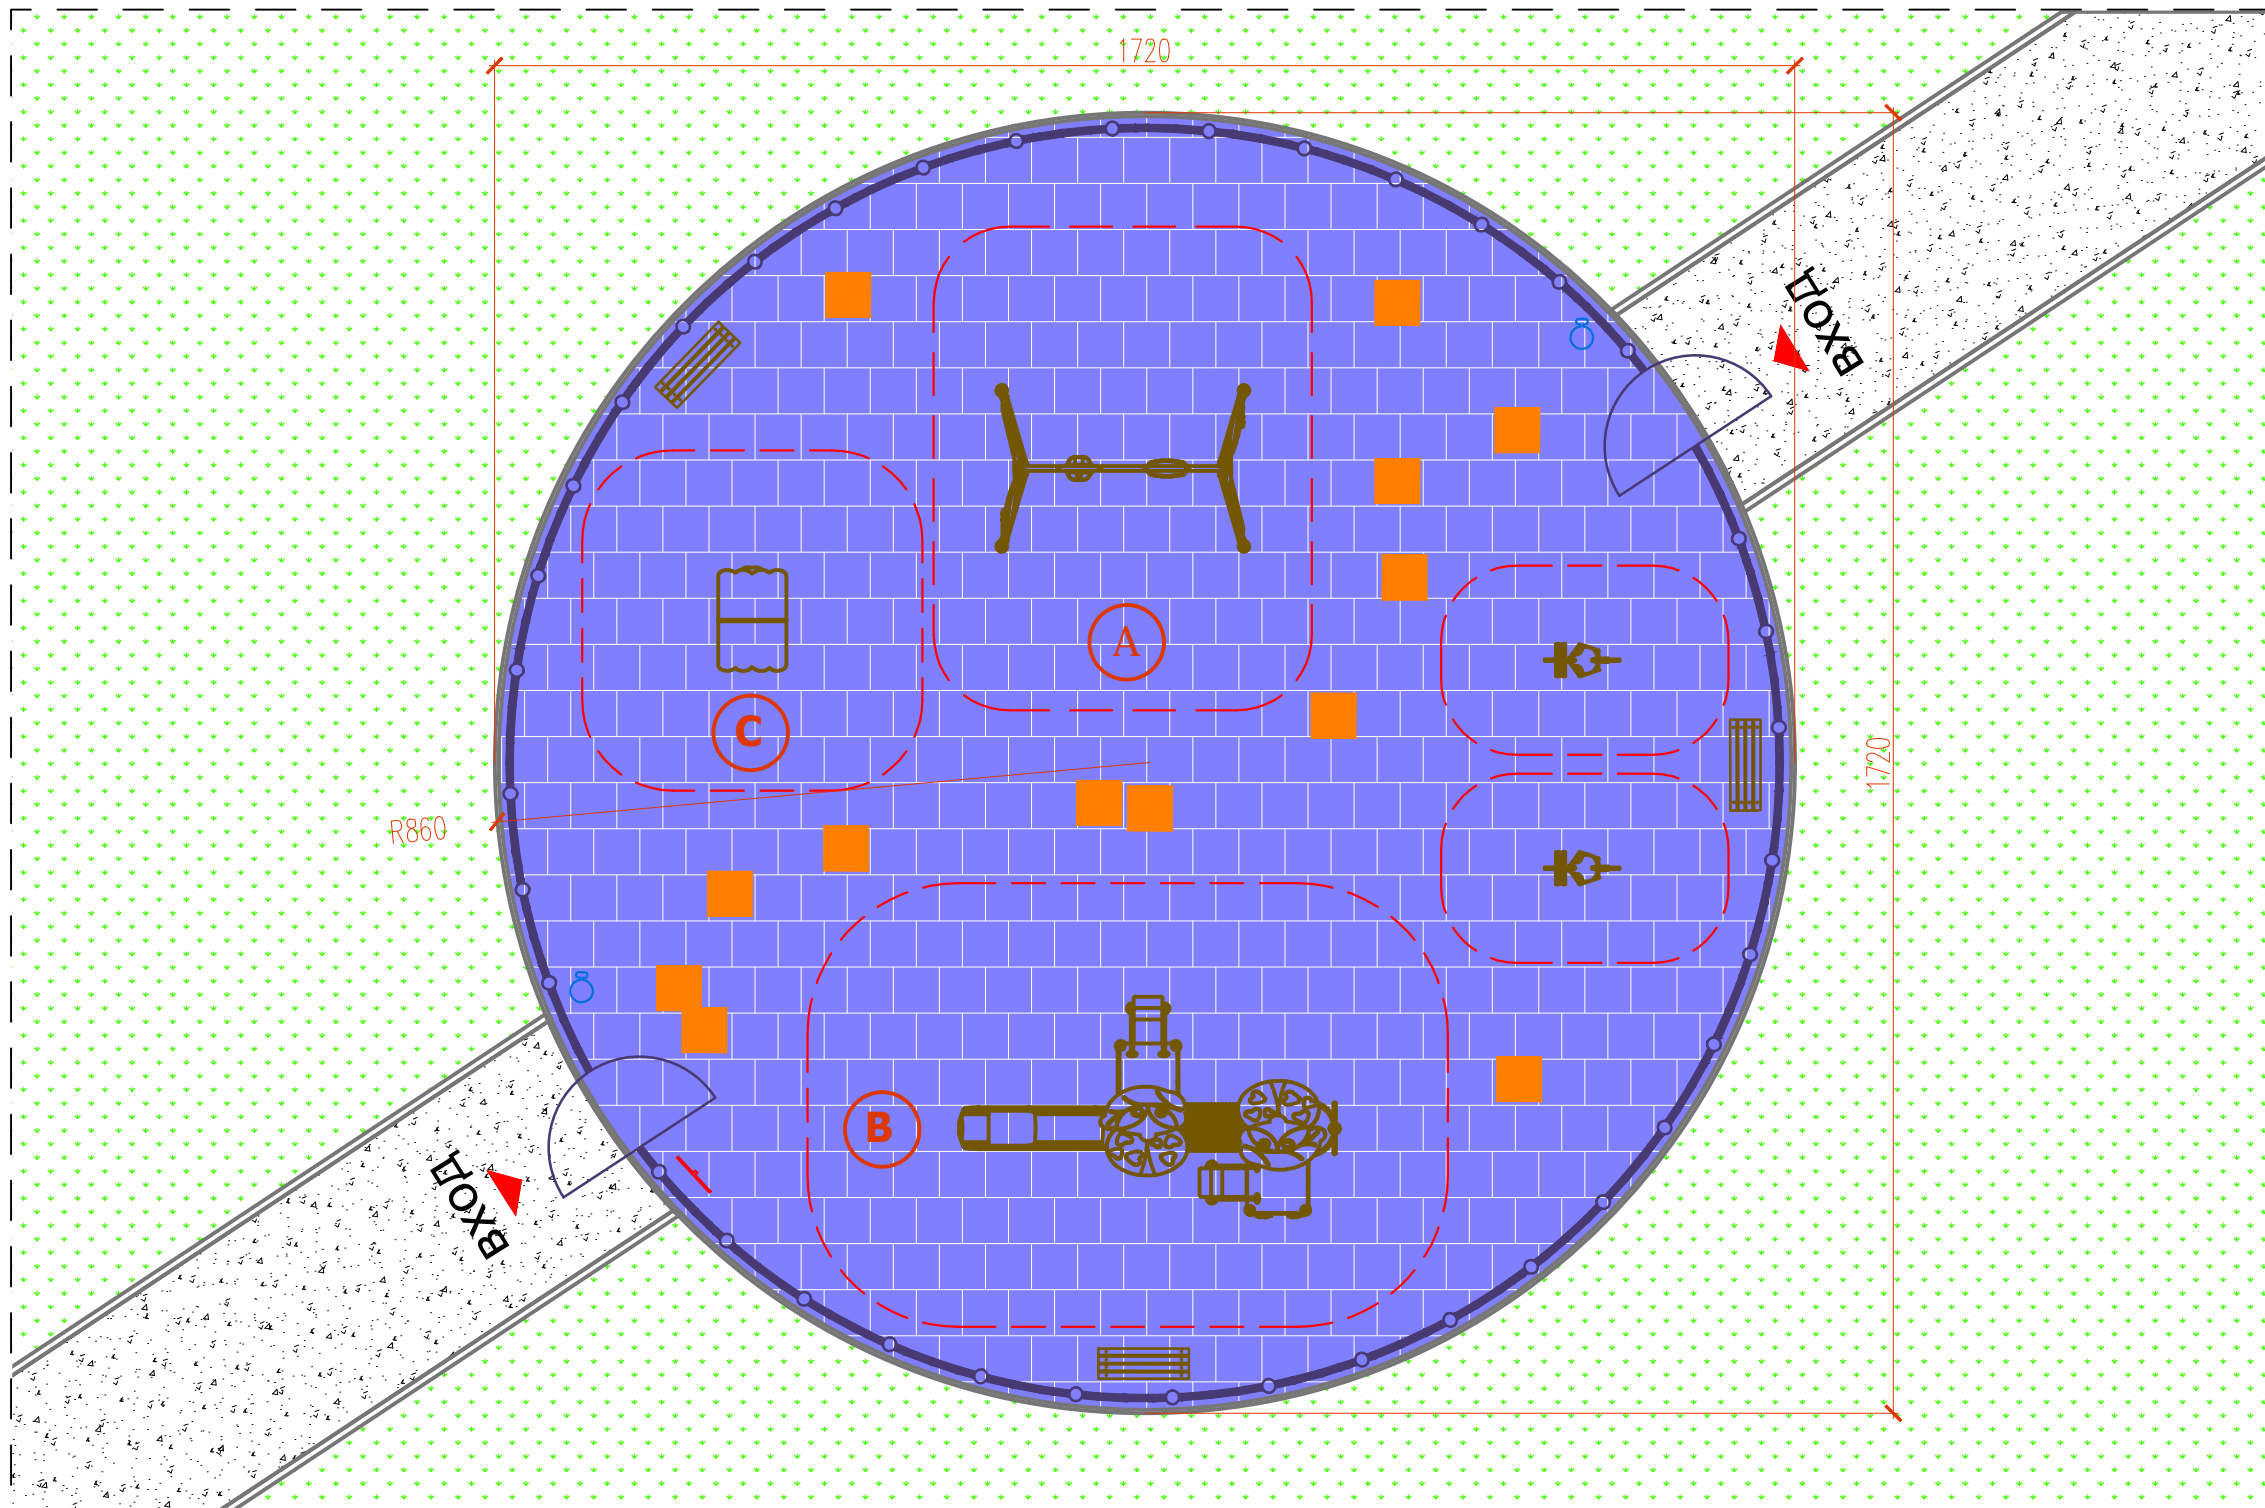

1 | Одобрил

2	Обект	площадка №4 от 4		
	кв. „Бенковски”, пл.„Биримирци”			
	Част	паркоустройство и благоустройство		
	Мащаб	1: 100	Дата	II 2019г.
	Фаза	Еднофазно	Лист	4/5

3 | проектант

Печат на проектанта / дата / подпис

4	изпълнител	Печат
	<b>СОФИНВЕСТ ЕООД</b>	Подпис
	София 1309, ж.к. Зона Б-19, бл. 15-16, вх.Б Телефони: 02 988 28 73, 02 981 02 62 e-mail: info@sofinvest.org	
	Управител	инж. Чавдар Гигов

5 | легенда

	двойна люлка, тип махало за деца 0-3 и 3-12години		окантващ бетонов бордюро 100/25/5см.
	комбинирано детско съоръжение(калинка), за възрастова група от 0-3 и от 3-12 години		зидария от бетонов бордюри 100/25/5см.
	Къщичка, за възрастова група до 12 години. достъпно за деца с увреждания		контур - зона за падане
	пружинна клатушка (конче), за възрастова група до 9 години.		ограда Н 110см. с два броя врати
	асфалтиране		обзавеждане на детската площадка - пейки, информационна табела кош за смет
			ударопоглъщаща каучукова настилка 500/500/25мм.