



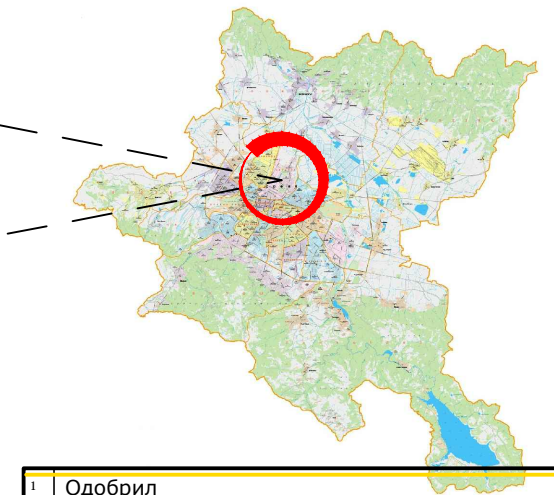

район СЕРДИКА

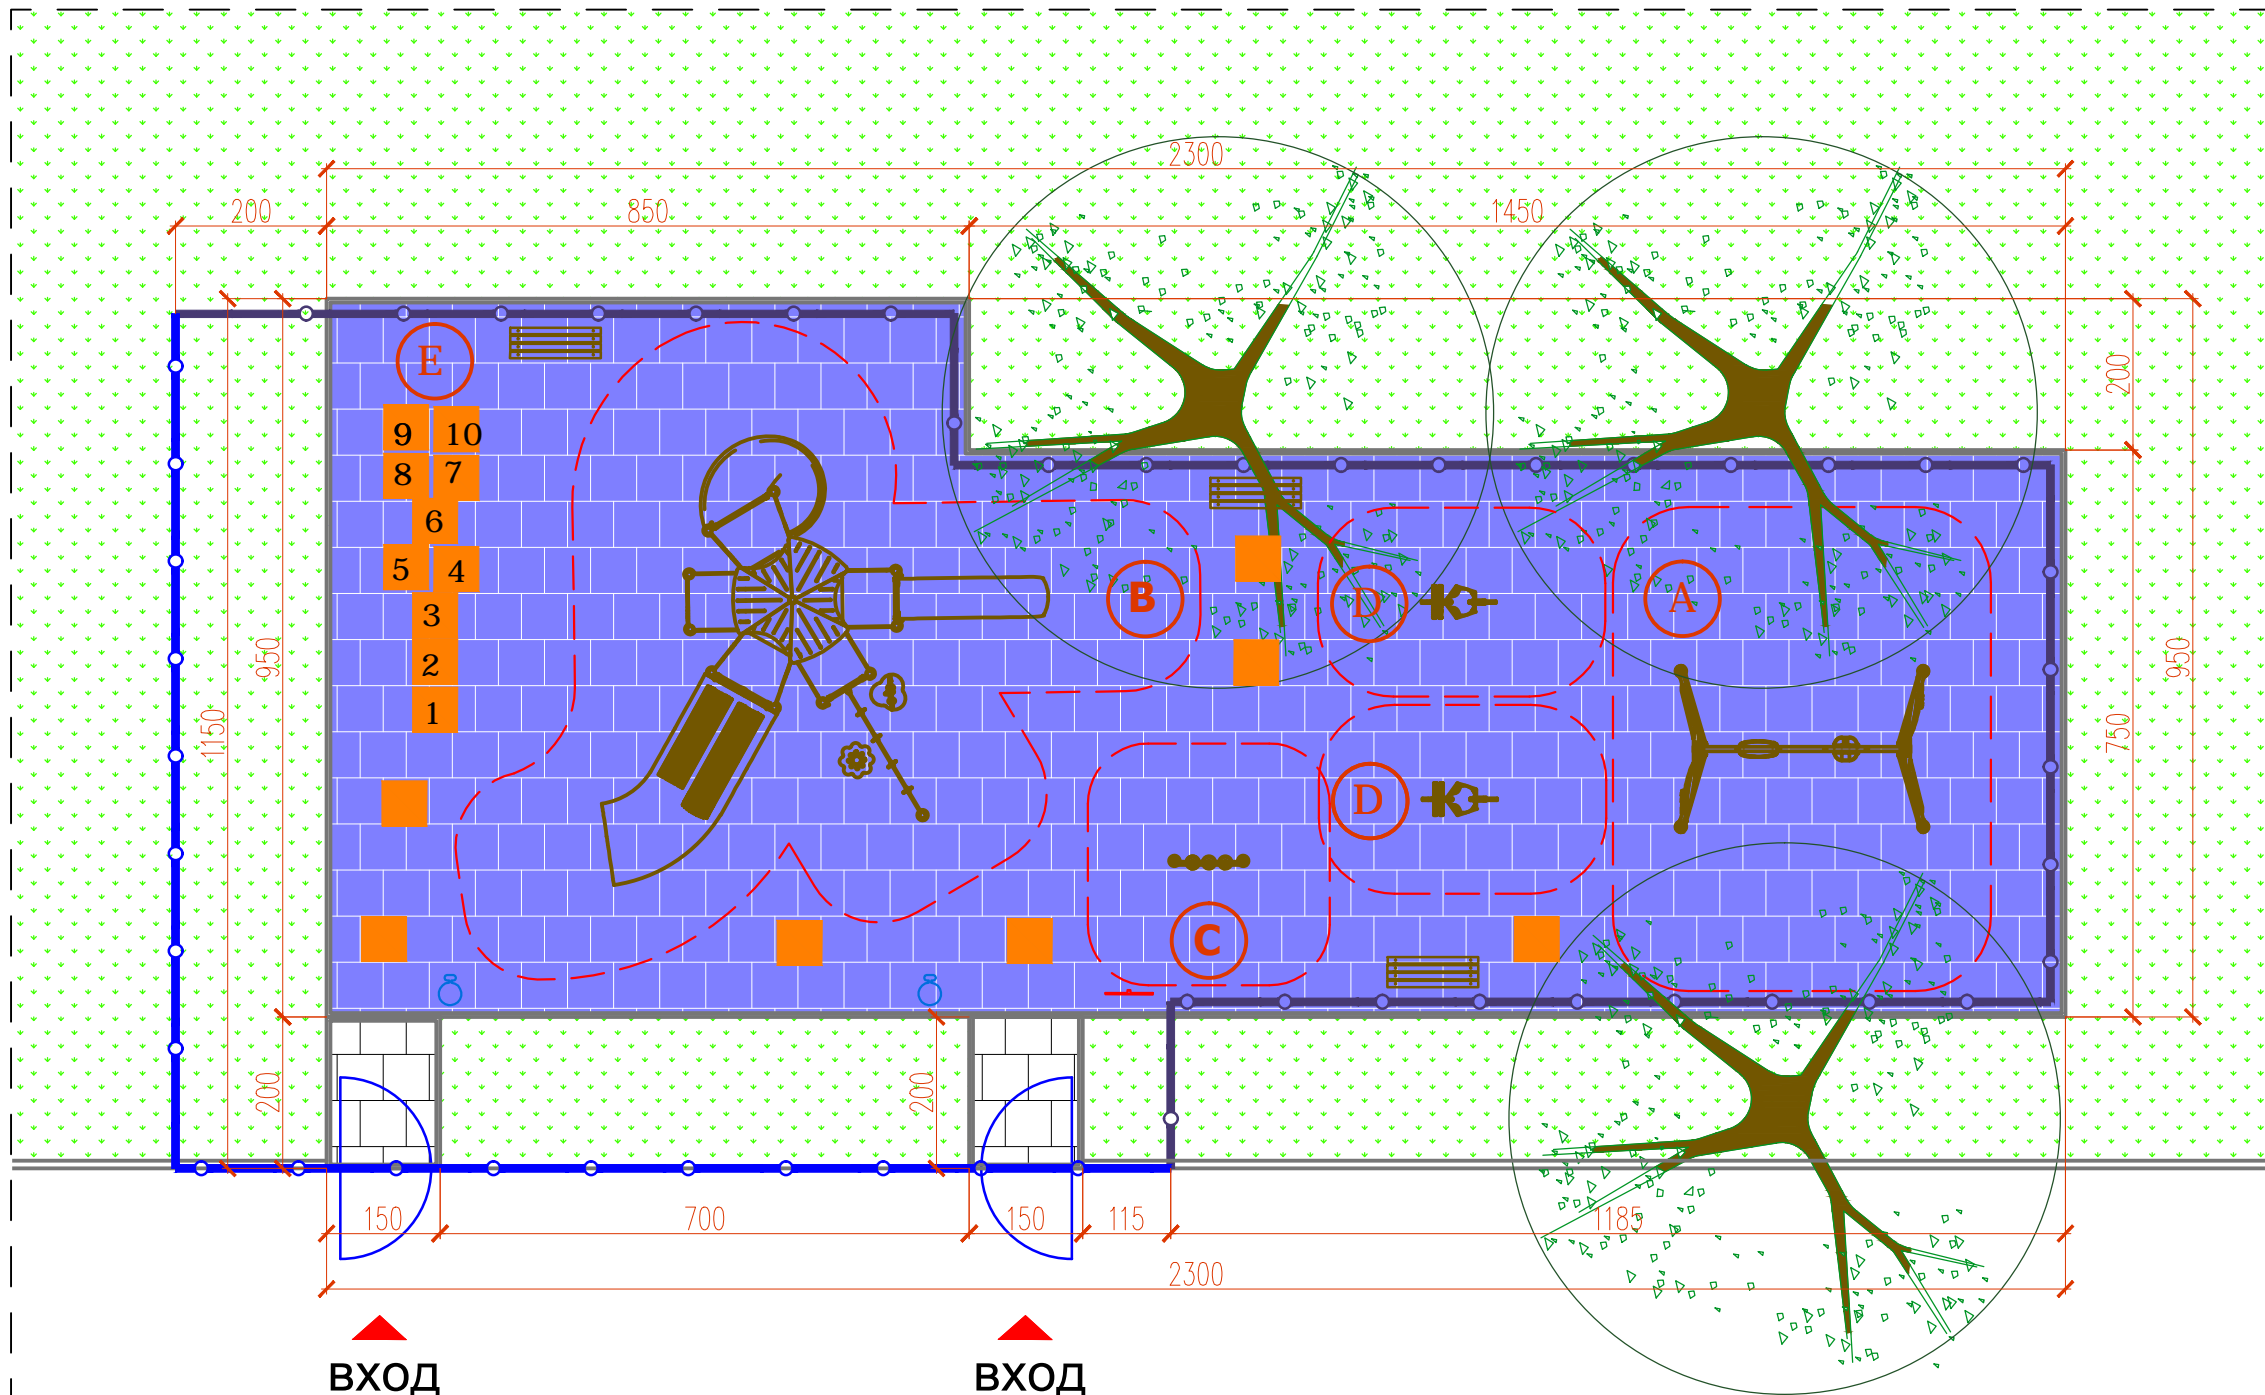

1	Одобрил

2	Обект	площадка №1 от 4		
ж.к. „Фондови жилища”, ул. „Скопие”, бл213а				
Част	паркоустройство и благоустройство	Дата	II 2019г.	
Мащаб	1: 100	Лист	1/5	
Фаза	Еднофазно			

3	проектант
Печат на проектанта / дата / подпис	

5	легенда		
	двойна люлка, тип махало за деца 0-3 и 3-12години		съществуваща ограда с врати, които се запазват
	комбинирано детско съоръжение (PS0001 - многофункционално), за възрастова група от 0-3 и от 3-12 години		окантващ бетонов бордюр 100/25/5см.
	панел за игра (сметало или шах), за възрастова група до 12 години. достъпно за деца с увреждания		зидария от бетонов бордюри 100/25/5см.
	пружинна клатушка (конче), за възрастова група до 9 години.		контур - зона за падане
	игра на дама в синтетичната настилка		ограда Н 110см. с два броя врати
	пешеходна настилка от бетонови плочи 40/40/5 см. - сиви		обзавеждане на детската площадка - пейки, информационна табела кош за смет
			ударопоглъщаща каучукова настилка 500/500/25мм.

4	изпълнител	Печат
 <b>СОФИНВЕСТ ЕООД</b> София 1309, ж.к. Зона Б-19, бл. 15-16, вх.Б Телефони: 02 988 28 73, 02 981 02 62 e-mail: info@sofinvest.org		Подпис
		Управител