



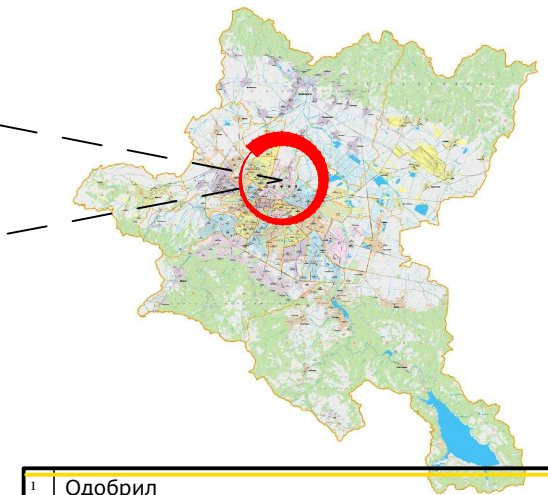

район СЕРДИКА

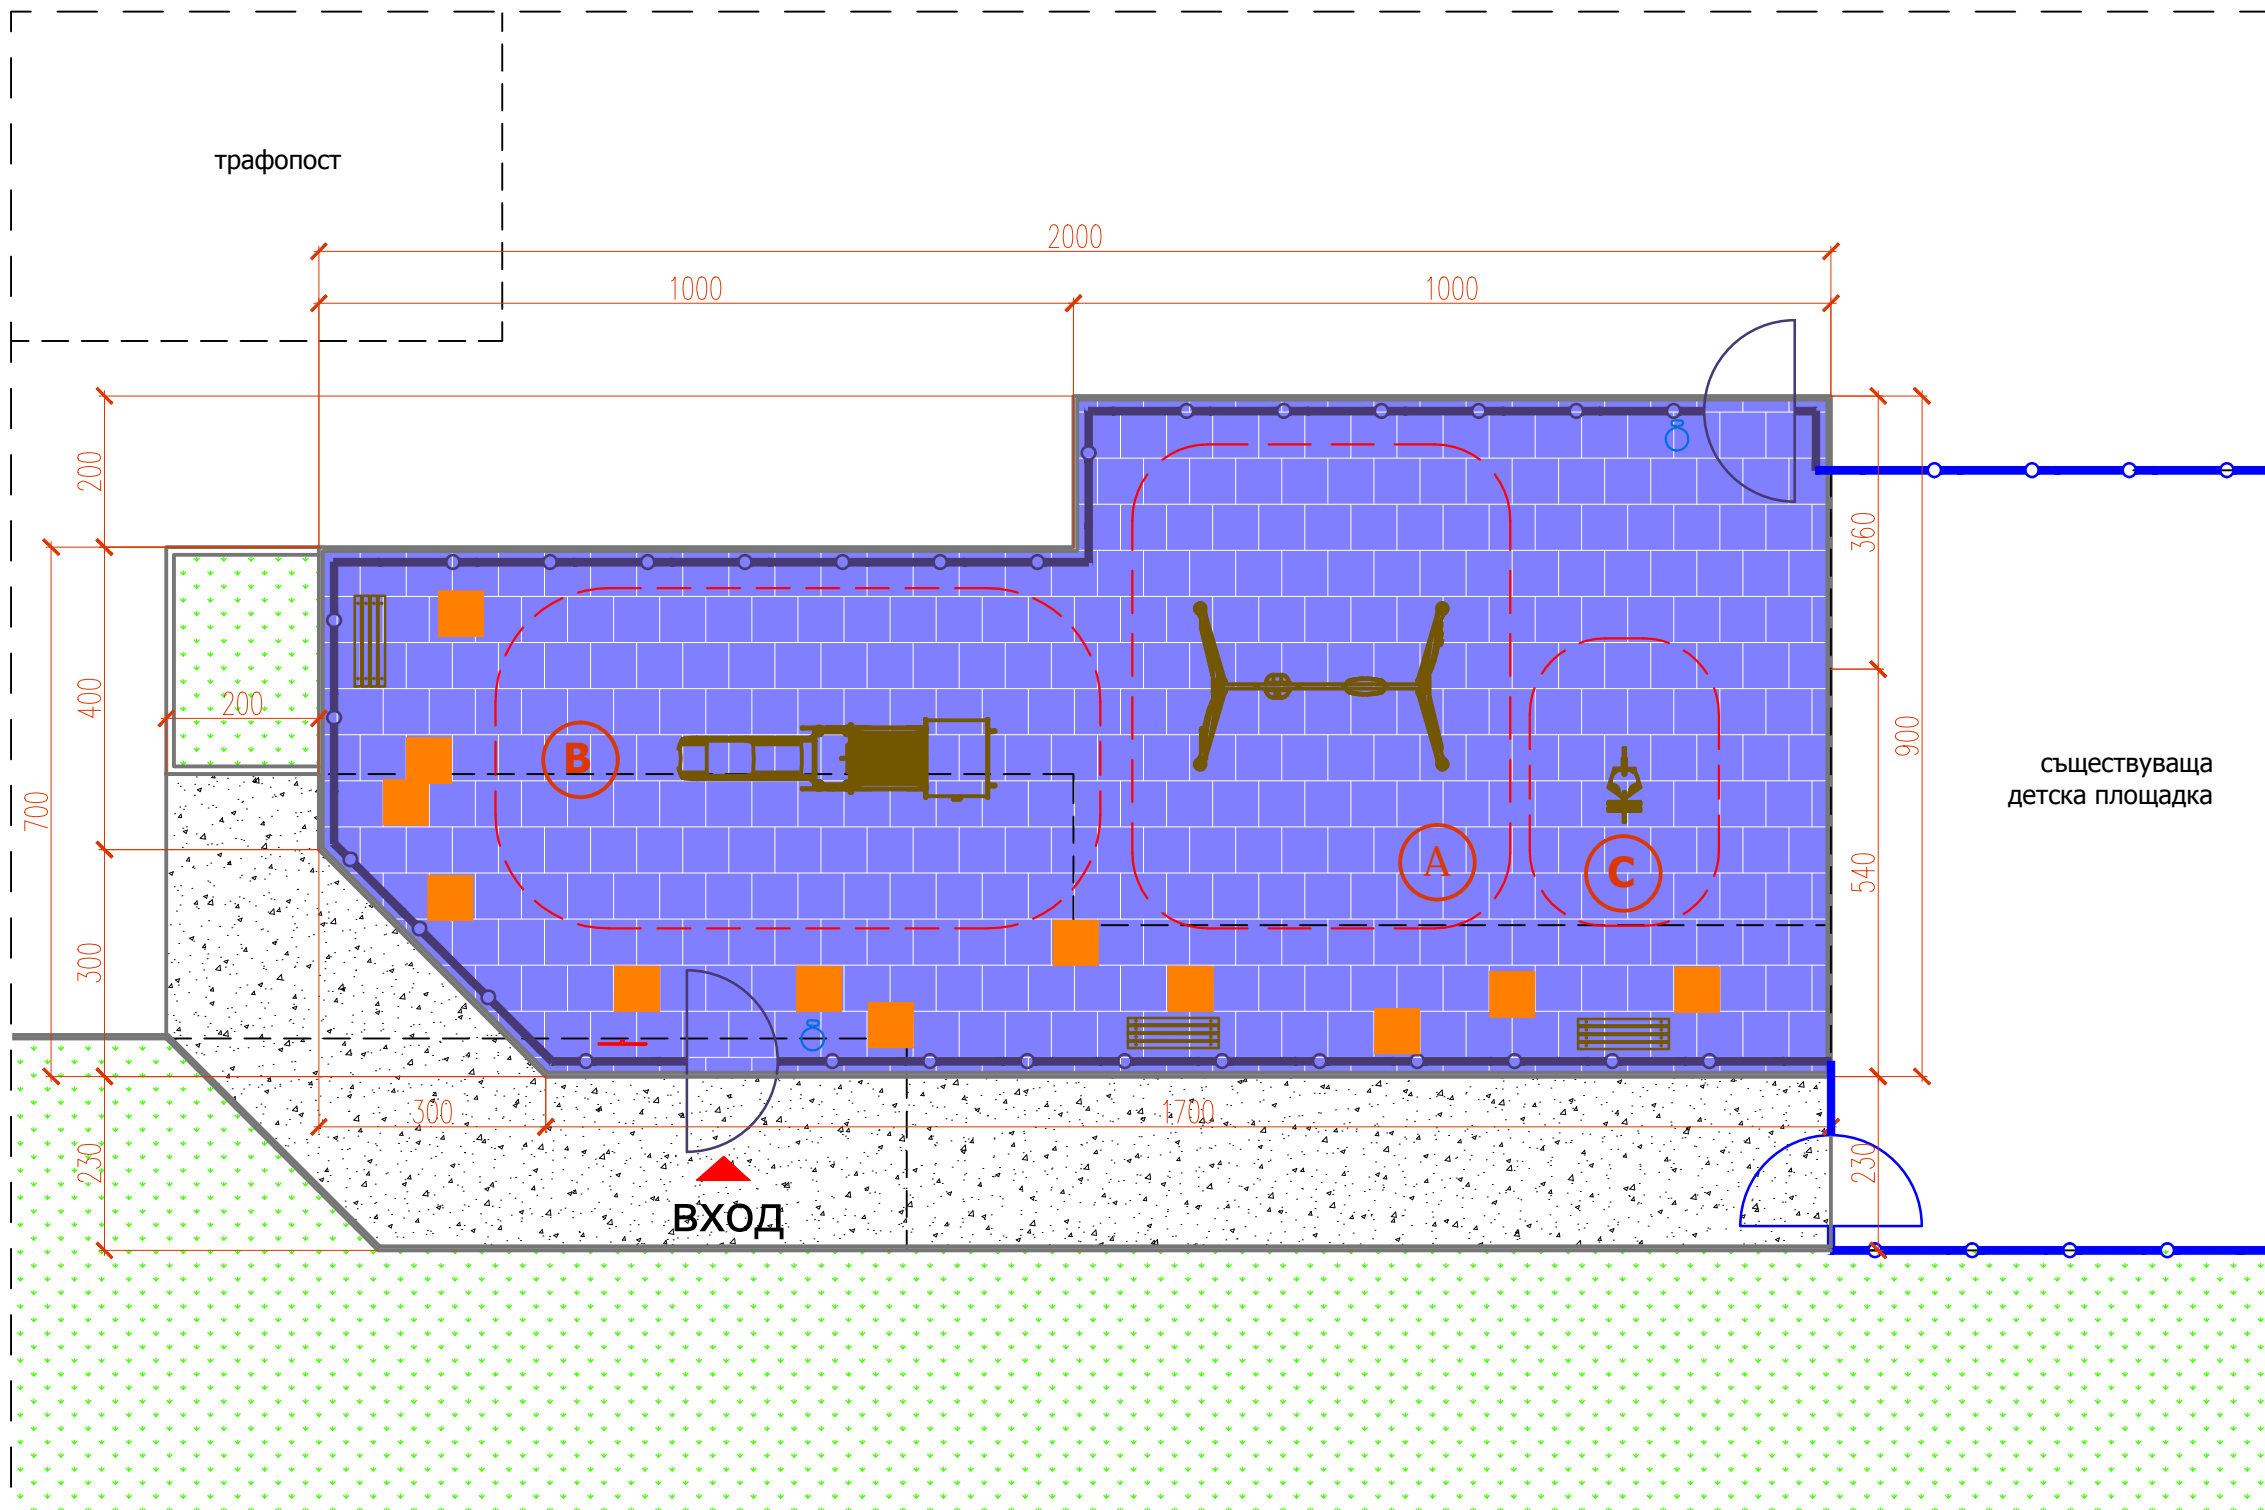

съществуваща  
детска площадка

1	Одобрил

2	Обект	площадка №3 от 4		
кв. "Орландовци", ул. "Вела Чорбова" №6				
Част	паркоустройство и благоустройство	Дата	II 2019г.	
Мащаб	1:100	Лист	3/5	
Фаза	Еднофазно			

3	проектант
Печат на проектанта / дата / подпис	

5		легенда	
	двойна люлка, тип махало за деца 0-3 и 3-12години		съществуваща ограда с врати, които се запазват
	комбинирано детско съоръжение (локомотив), за възрастова група от 0-3 и от 3-12 години		окантващ бетонов бордюр 100/25/5см.
	пружинна клатушка (конче), за възрастова група до 9 години.		зидария от бетонов бордюри 100/25/5см.
	преасфалтиране		контур - зона за падане
	ударопоглъщаща каучукова настилка 500/500/25мм.		ограда Н 110см. с два броя врати
	обзавеждане на детската площадка - пейки, информационна табела кош за смет		

4	изпълнител	Печат
		Подпис
София 1309, ж.к. Зона Б-19, бл. 15-16, вх.Б Телефони: 02 988 28 73, 02 981 02 62 e-mail: info@sofinvest.org		
Управител	инж. Чавдар Гигов	