


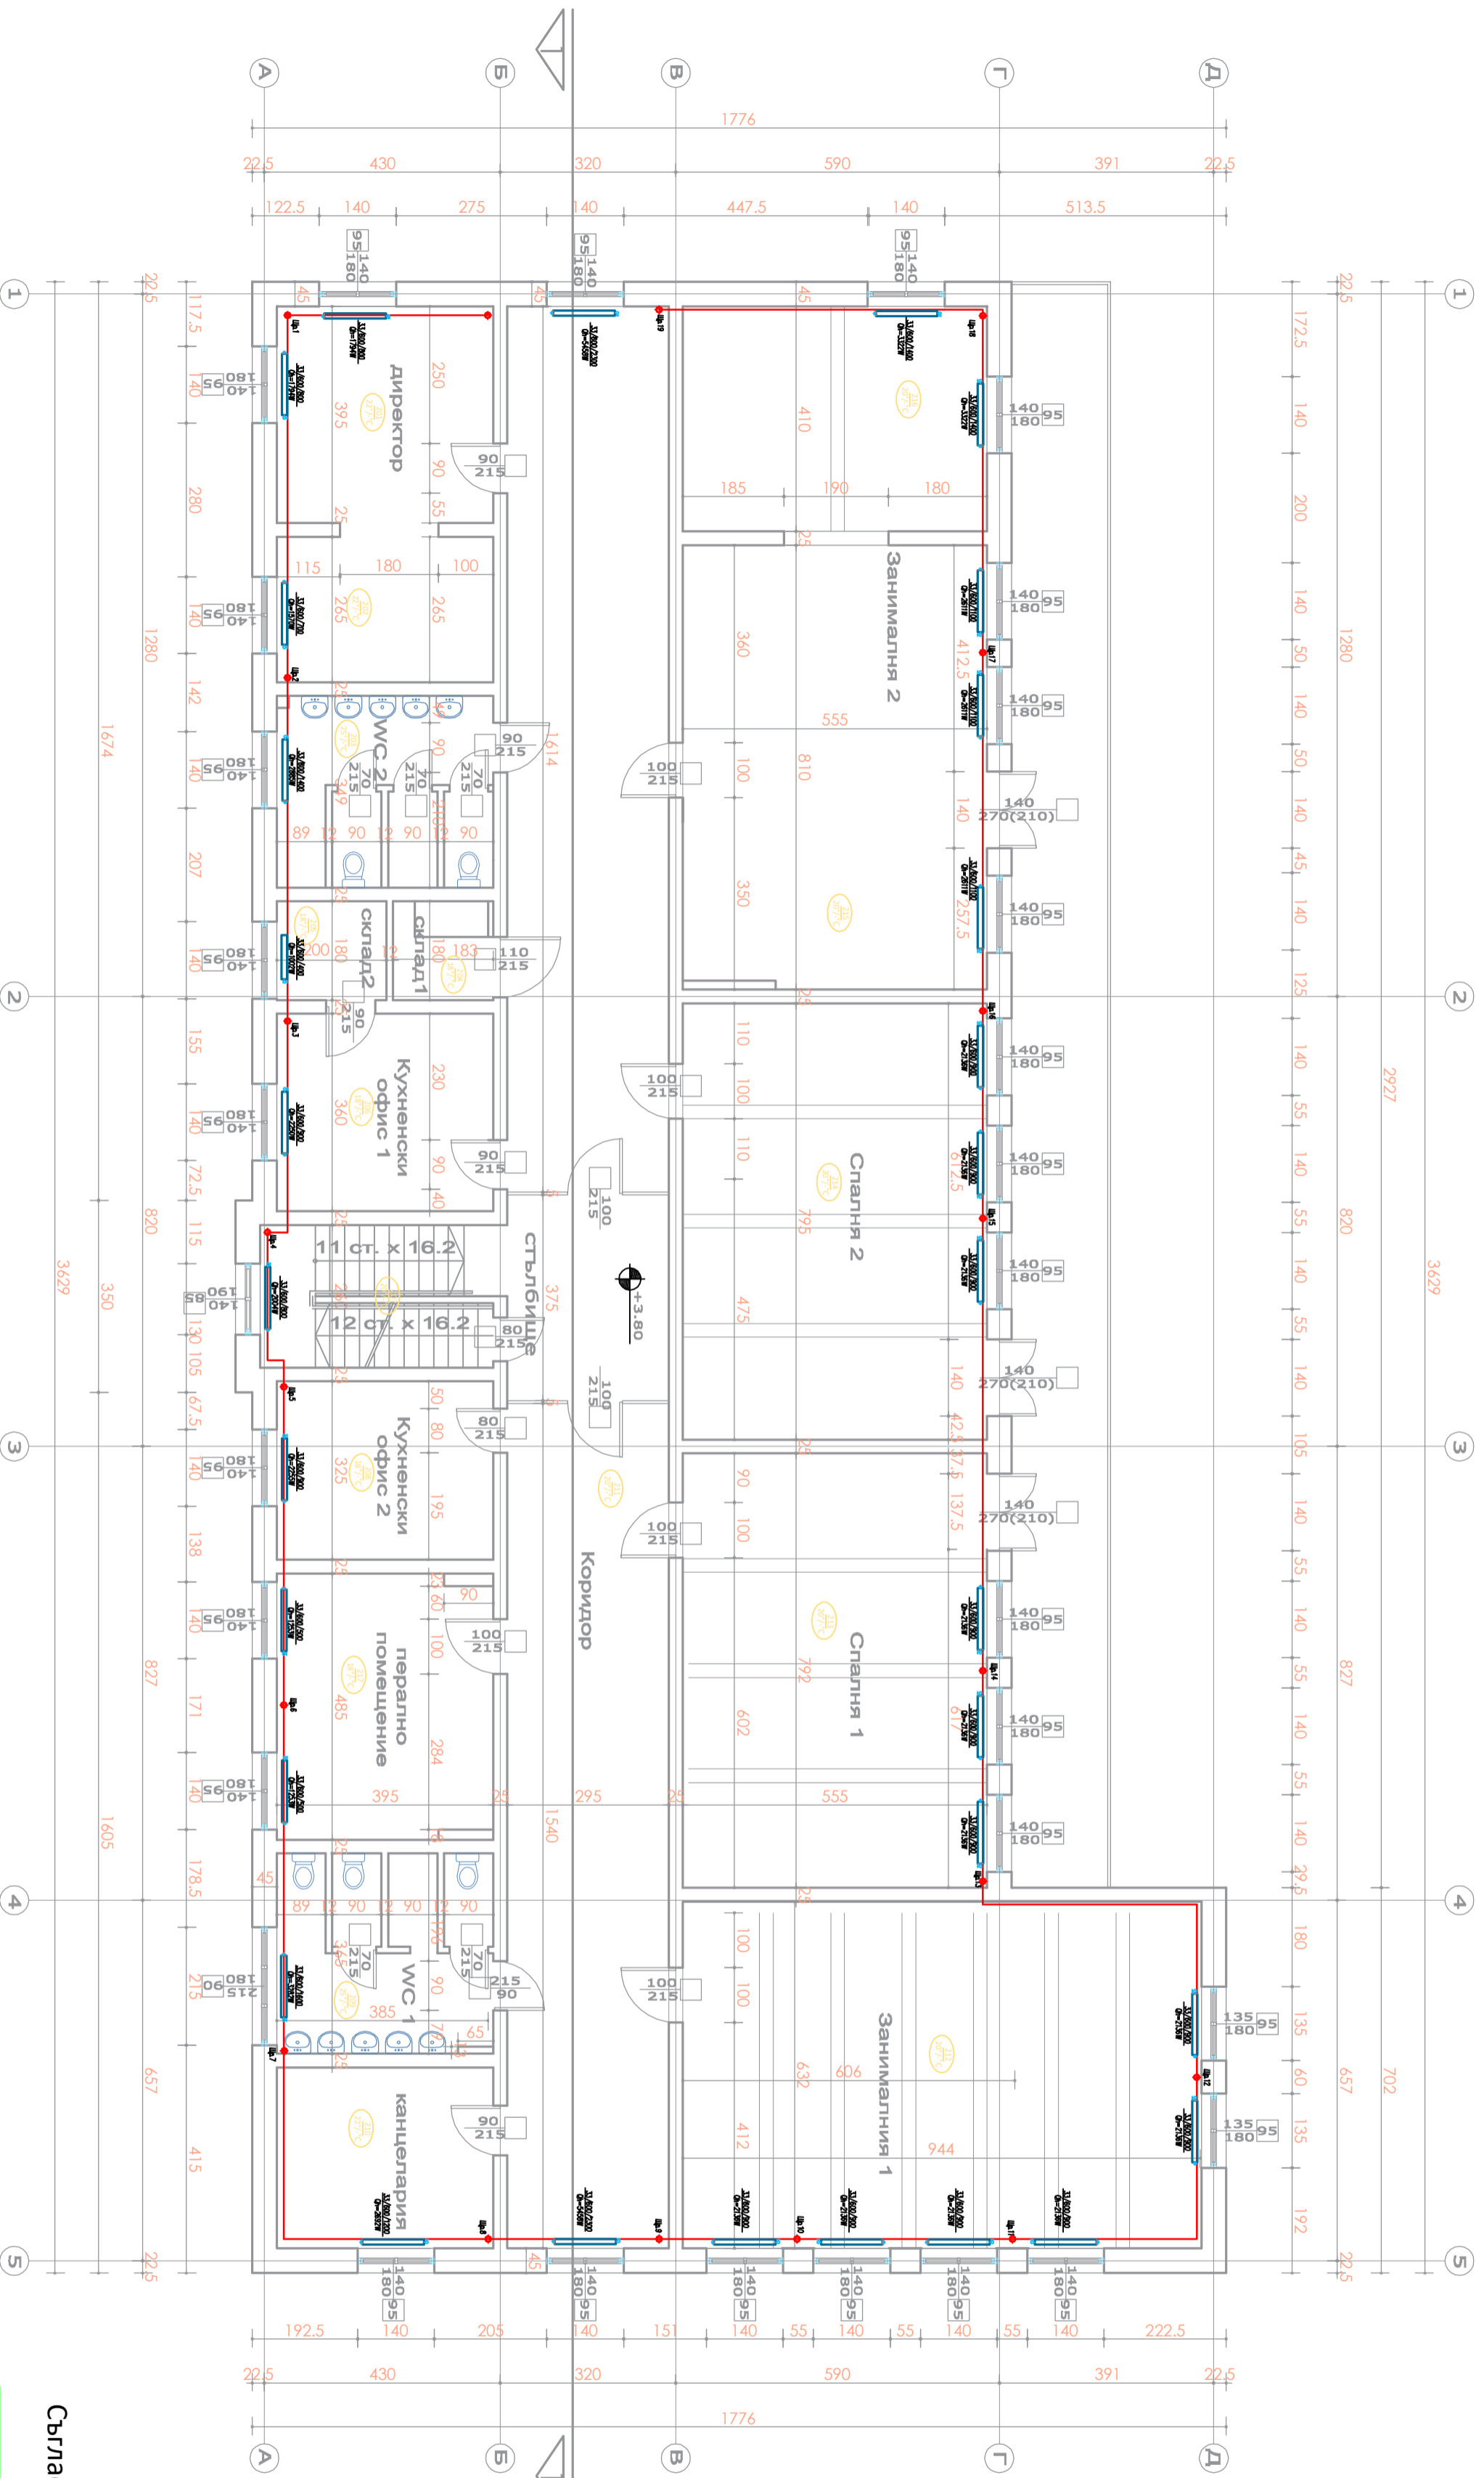

разпределение кота +3.80 583.8 кв.м



УСЛОВНИ ОЗНАЧЕНИЯ		
	Вентил симетричен балансирец	Номер помещение / температура °С
	Кран спирателен	Радиатор-бр. гледири-размери в мм.
	Вентил радиаторен	Топлоотдаване на тръбо, W
	С термостатичен регулатор	Радиатор с монтажа височина 500мм; бр. алуминиеви гледири; размери в мм; топлинна мощност в W
	Вентил радиаторен секретен	Номер на помещението
	Радиаторен обезвъздушител-тапа	Разчетна температура °С в него
	Автоматичен шрантов обезвъздушител	Номер на вертикален шранг
	Вентил дренажен	Кота долен ръб изолирана тръба
	Тръбопровода подавач (St) 80°С	Външен диаметър и дебелина на тръба в мм.
	Тръбопровода връщач (St) 60°С	

Съгласувал Възложител :

ТЕМЕНА ОО ЕООД

гр.София ул. "Кестенова Гора" №14 тел. 858-52-99
<<< www.temena3.com ; e-mail: teme03@bvi.bg >>>

ОБЕКТ
ПОДМЯНА НА ВЪТРЕШНО -
ОТОПЛИТЕЛНА ИНСТАЛАЦИЯ НА
СТРАДАТА НА ДГ № 131 "ЗОРА",
НАХОДЯЩА СЕ В кв. ОРЛАНДОВЦИ,
УЛ. "УЧИЛИЩНА" № 10 гр. София

ЧЕРТЕЖ
РАЗПРЕДЕЛЕНИЕ ОТОПЛИТЕННА
ИНСТАЛАЦИЯ ЕТАЖ 2

ВОДЕЦ ПРОЕКТАНТ	ИНЖ. Й. Милтева	ЧАСТ: 08
ПРЕКЪСНАТ	ИНЖ. Й. Милтева	ФАЗА: III
ПРЕКЪСНАТ		М 1:100
УТВЪРДИЛ	ИНЖ. Б. Младенов	06.2017 3 / 5